GRIEZUMS 5-5
M 1:100

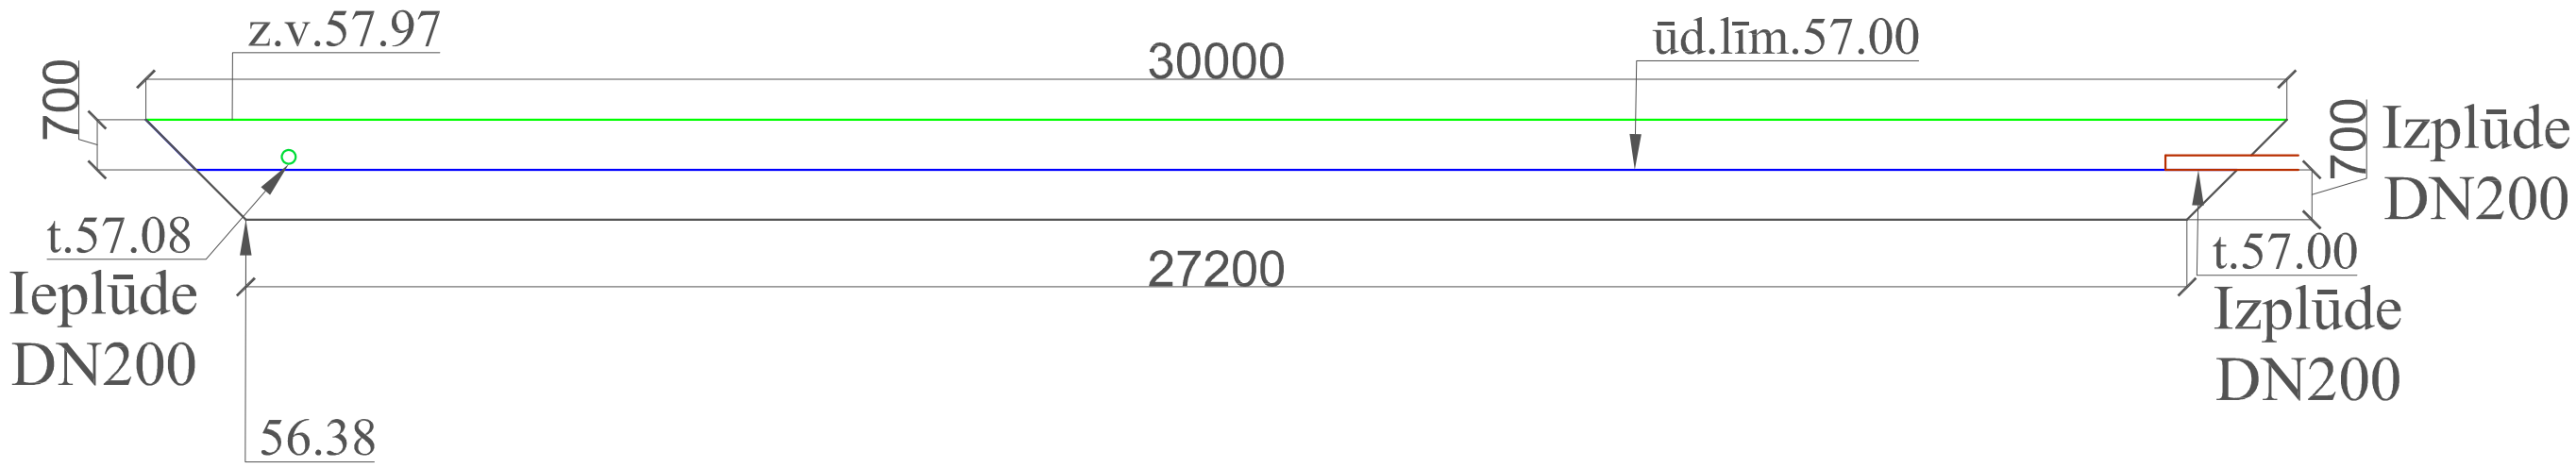

GRIEZUMS 6-6
M 1:100

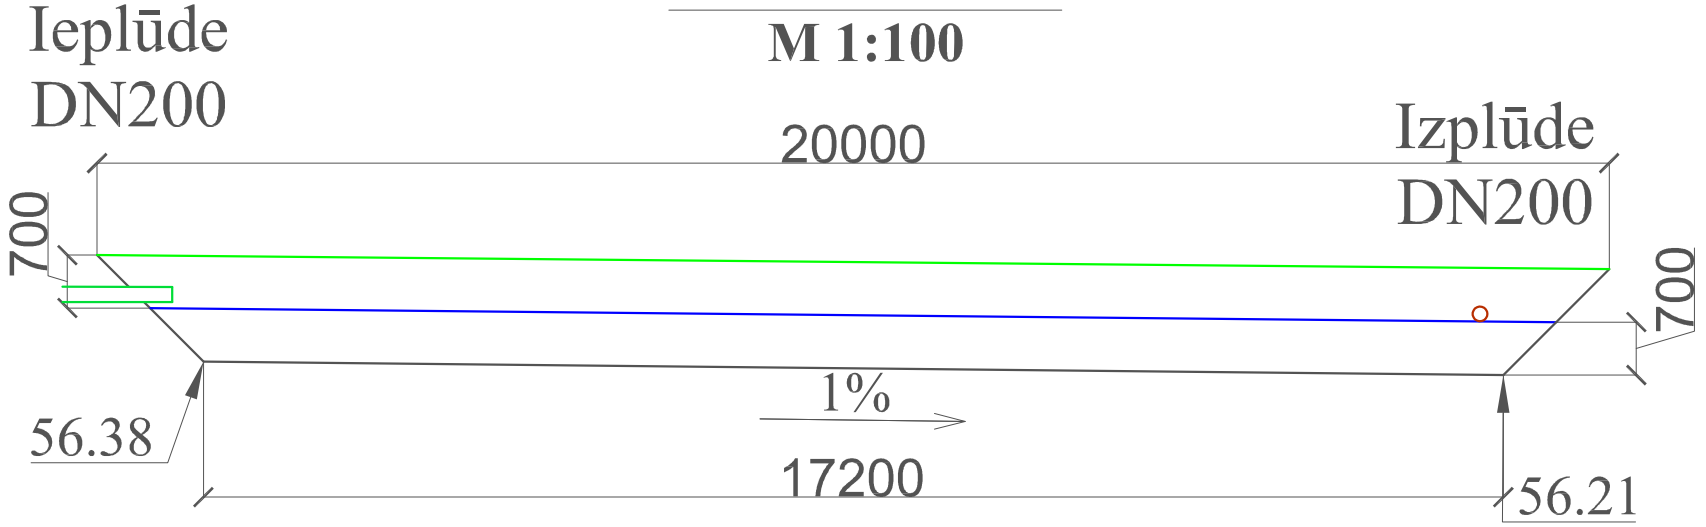

Piezīmes.

1. Attālumi doti milimetros, augstuma atzīmes dotas metros.
2. Kopējais virsmas laukums S ir 600 m², bet spoguļvirsmas laukums ir 495 m².
3. Griezumus 5-5 un 6-6 skatīt kopā ar plānu rasējumu lapā UKT-8.
4. Augus stādīt vienmērīgi seklūdens virszemes plūsmas mākslīgā mitrāja pamatnē un nogāzēs.

		Pasūtītājs: SIA "Limbažu siltums"			
		Objekta adrese: Limbažu notekūdeņu attīrīšanas iekārtas, Viļķenes iela 2B, Limbaži			
		Kombinēts mākslīgais mitrājs Limbažu NAI pārplūdes notekūdeņu attīrīšanai	Stadija	Lapa	Lapas
			AK	UKT-9	9
Projektēja		Seklūdens virszemes plūsmas mākslīgā mitrāja griezumi 5-5 un 6-6	Mērogs:	1:100	
L.Grinberga			Datums:	10.2022	
D.Grabuža					
Sert.būvspec.					
K. Tumovs					