


PLĀNS
M 1:100

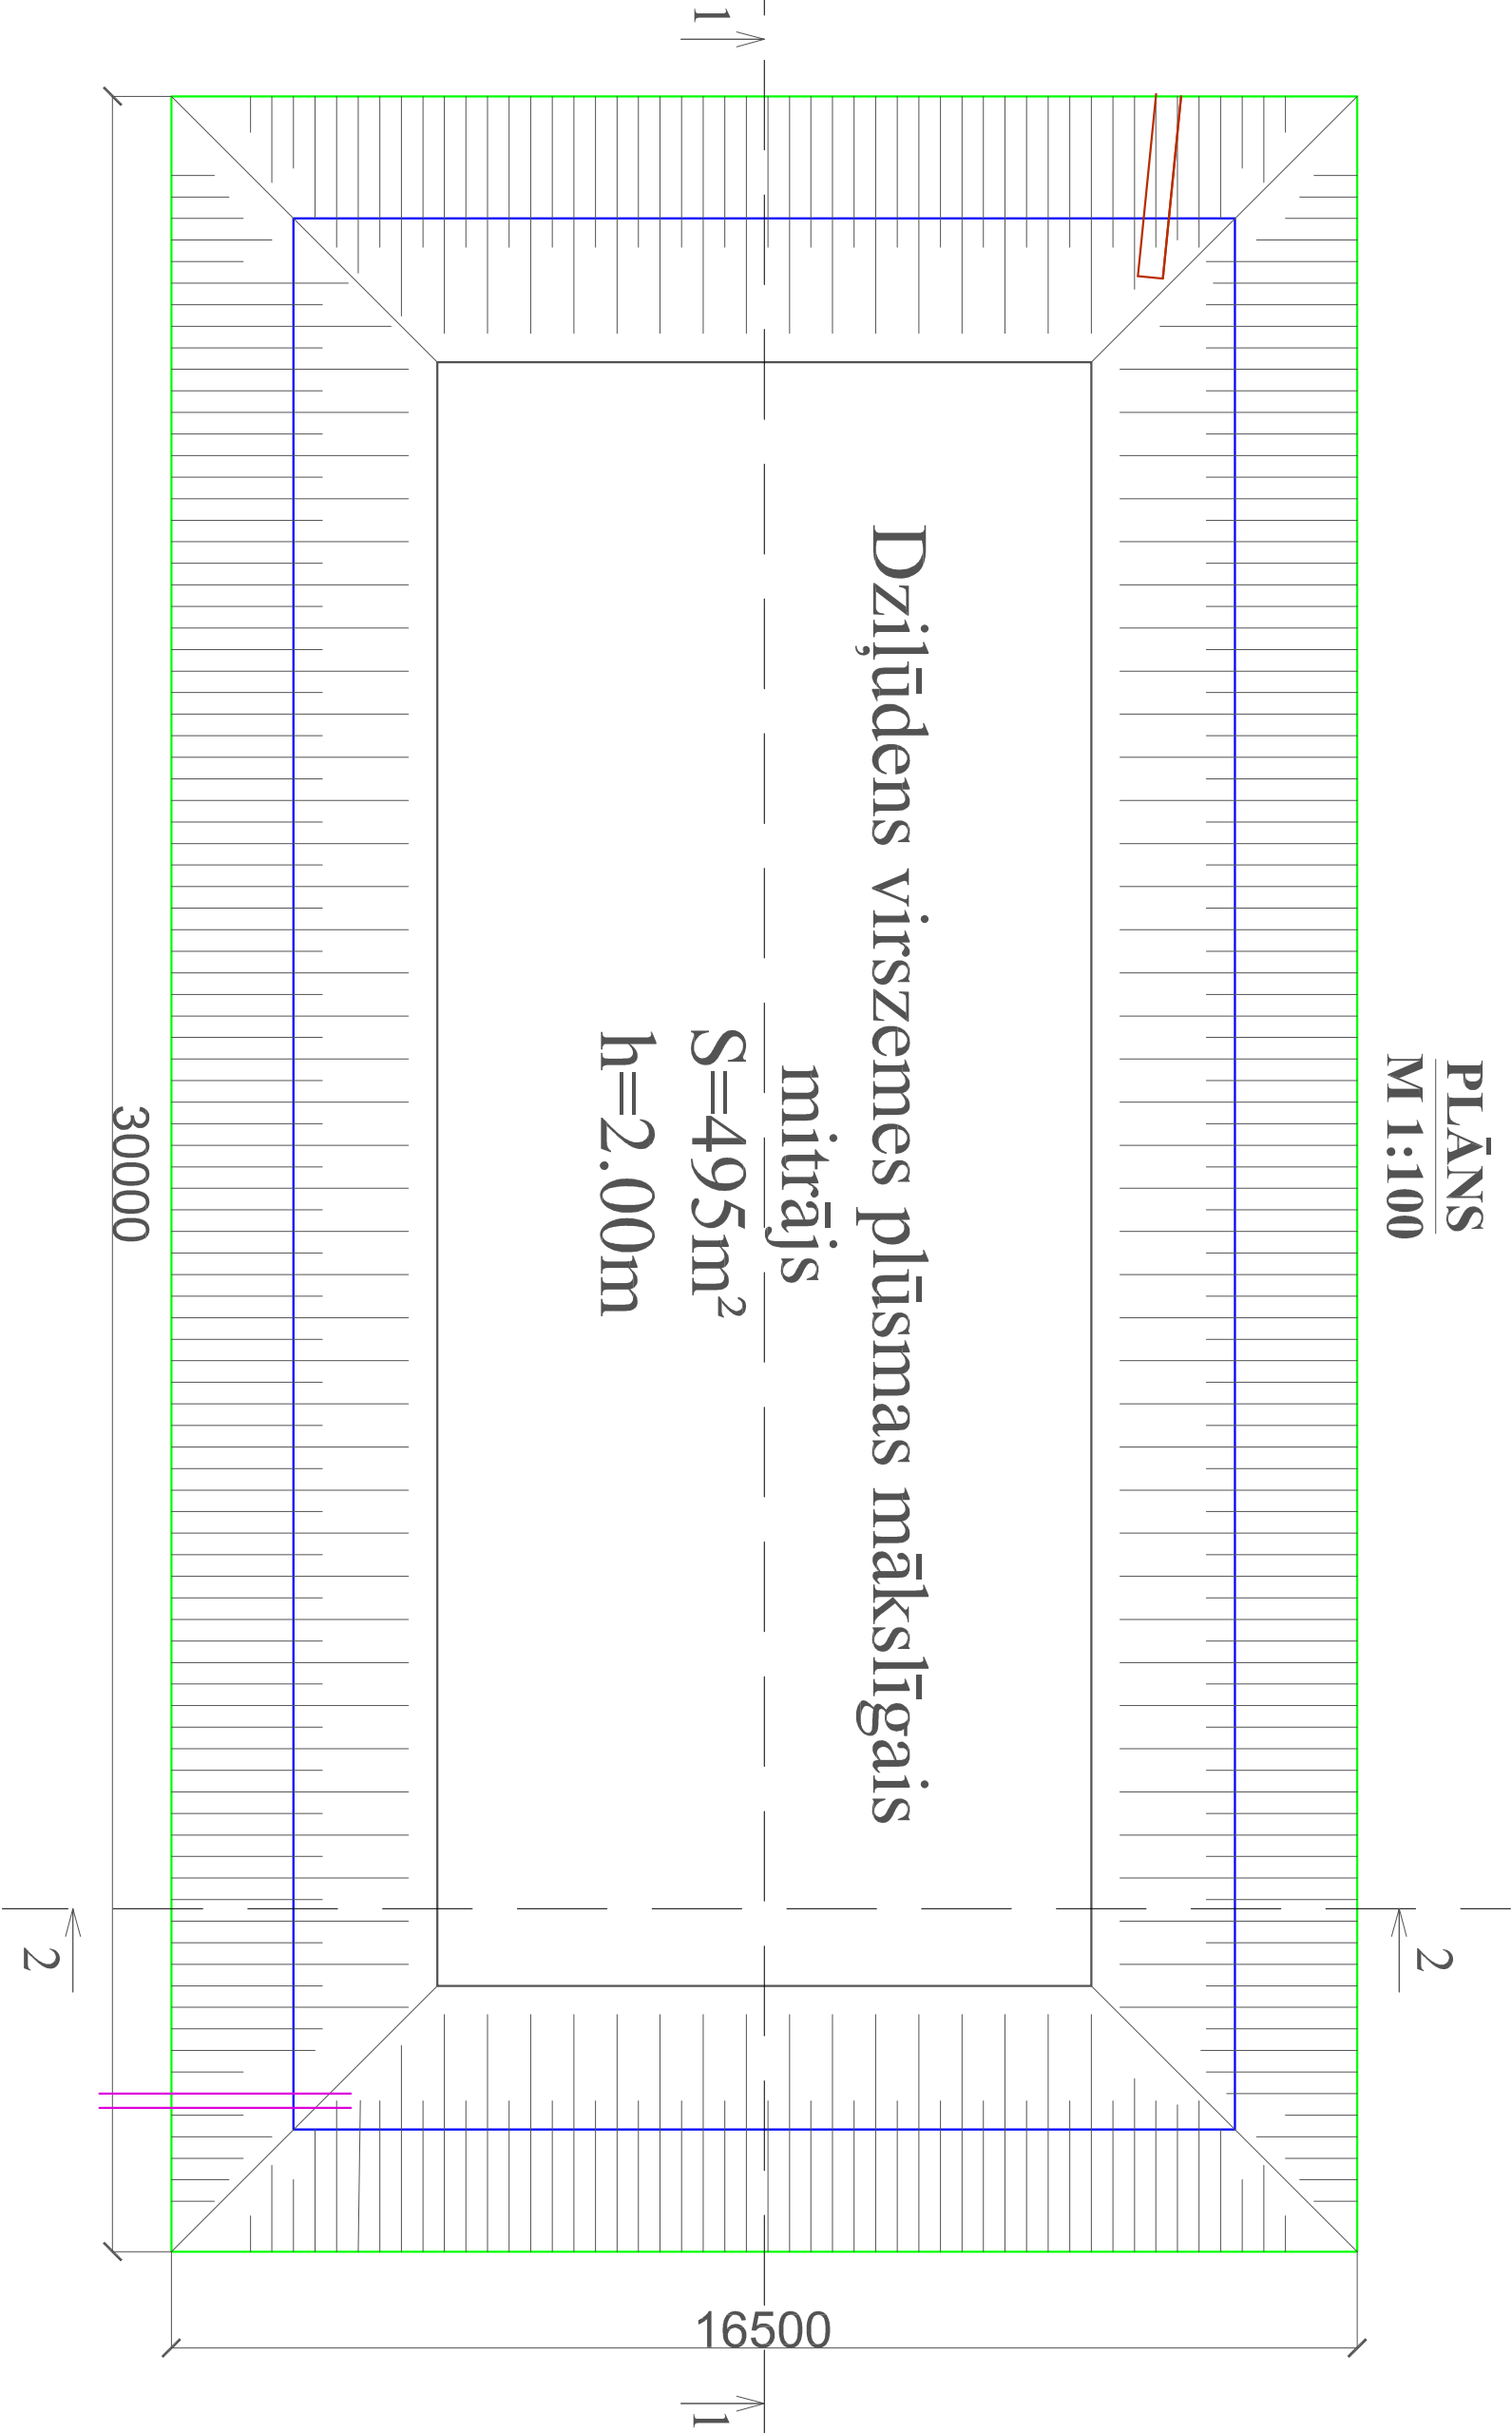

Pasūtītājs: SIA “Limbažu siltums”

Objekta adrese: Limbažu notekūdeņu attīrīšanas iekārtas,
Vilķenes iela 2B, Limbaži

Projektēja		Kombinēts mākslīgais mītrājs Limbažu NAI pārplūdes notekūdeņu attīrīšanai			Stadija	Lapa	Lapas
L.Grinberga					AK	UKT-4	9
D.Grabuža		Dzīlūdens virszemes plūsmas mākslīgā mītrāja plāns			Mērogs: 1:100		
Sert.būvspec.					Datums: 10.2022		
K. Tumovs							